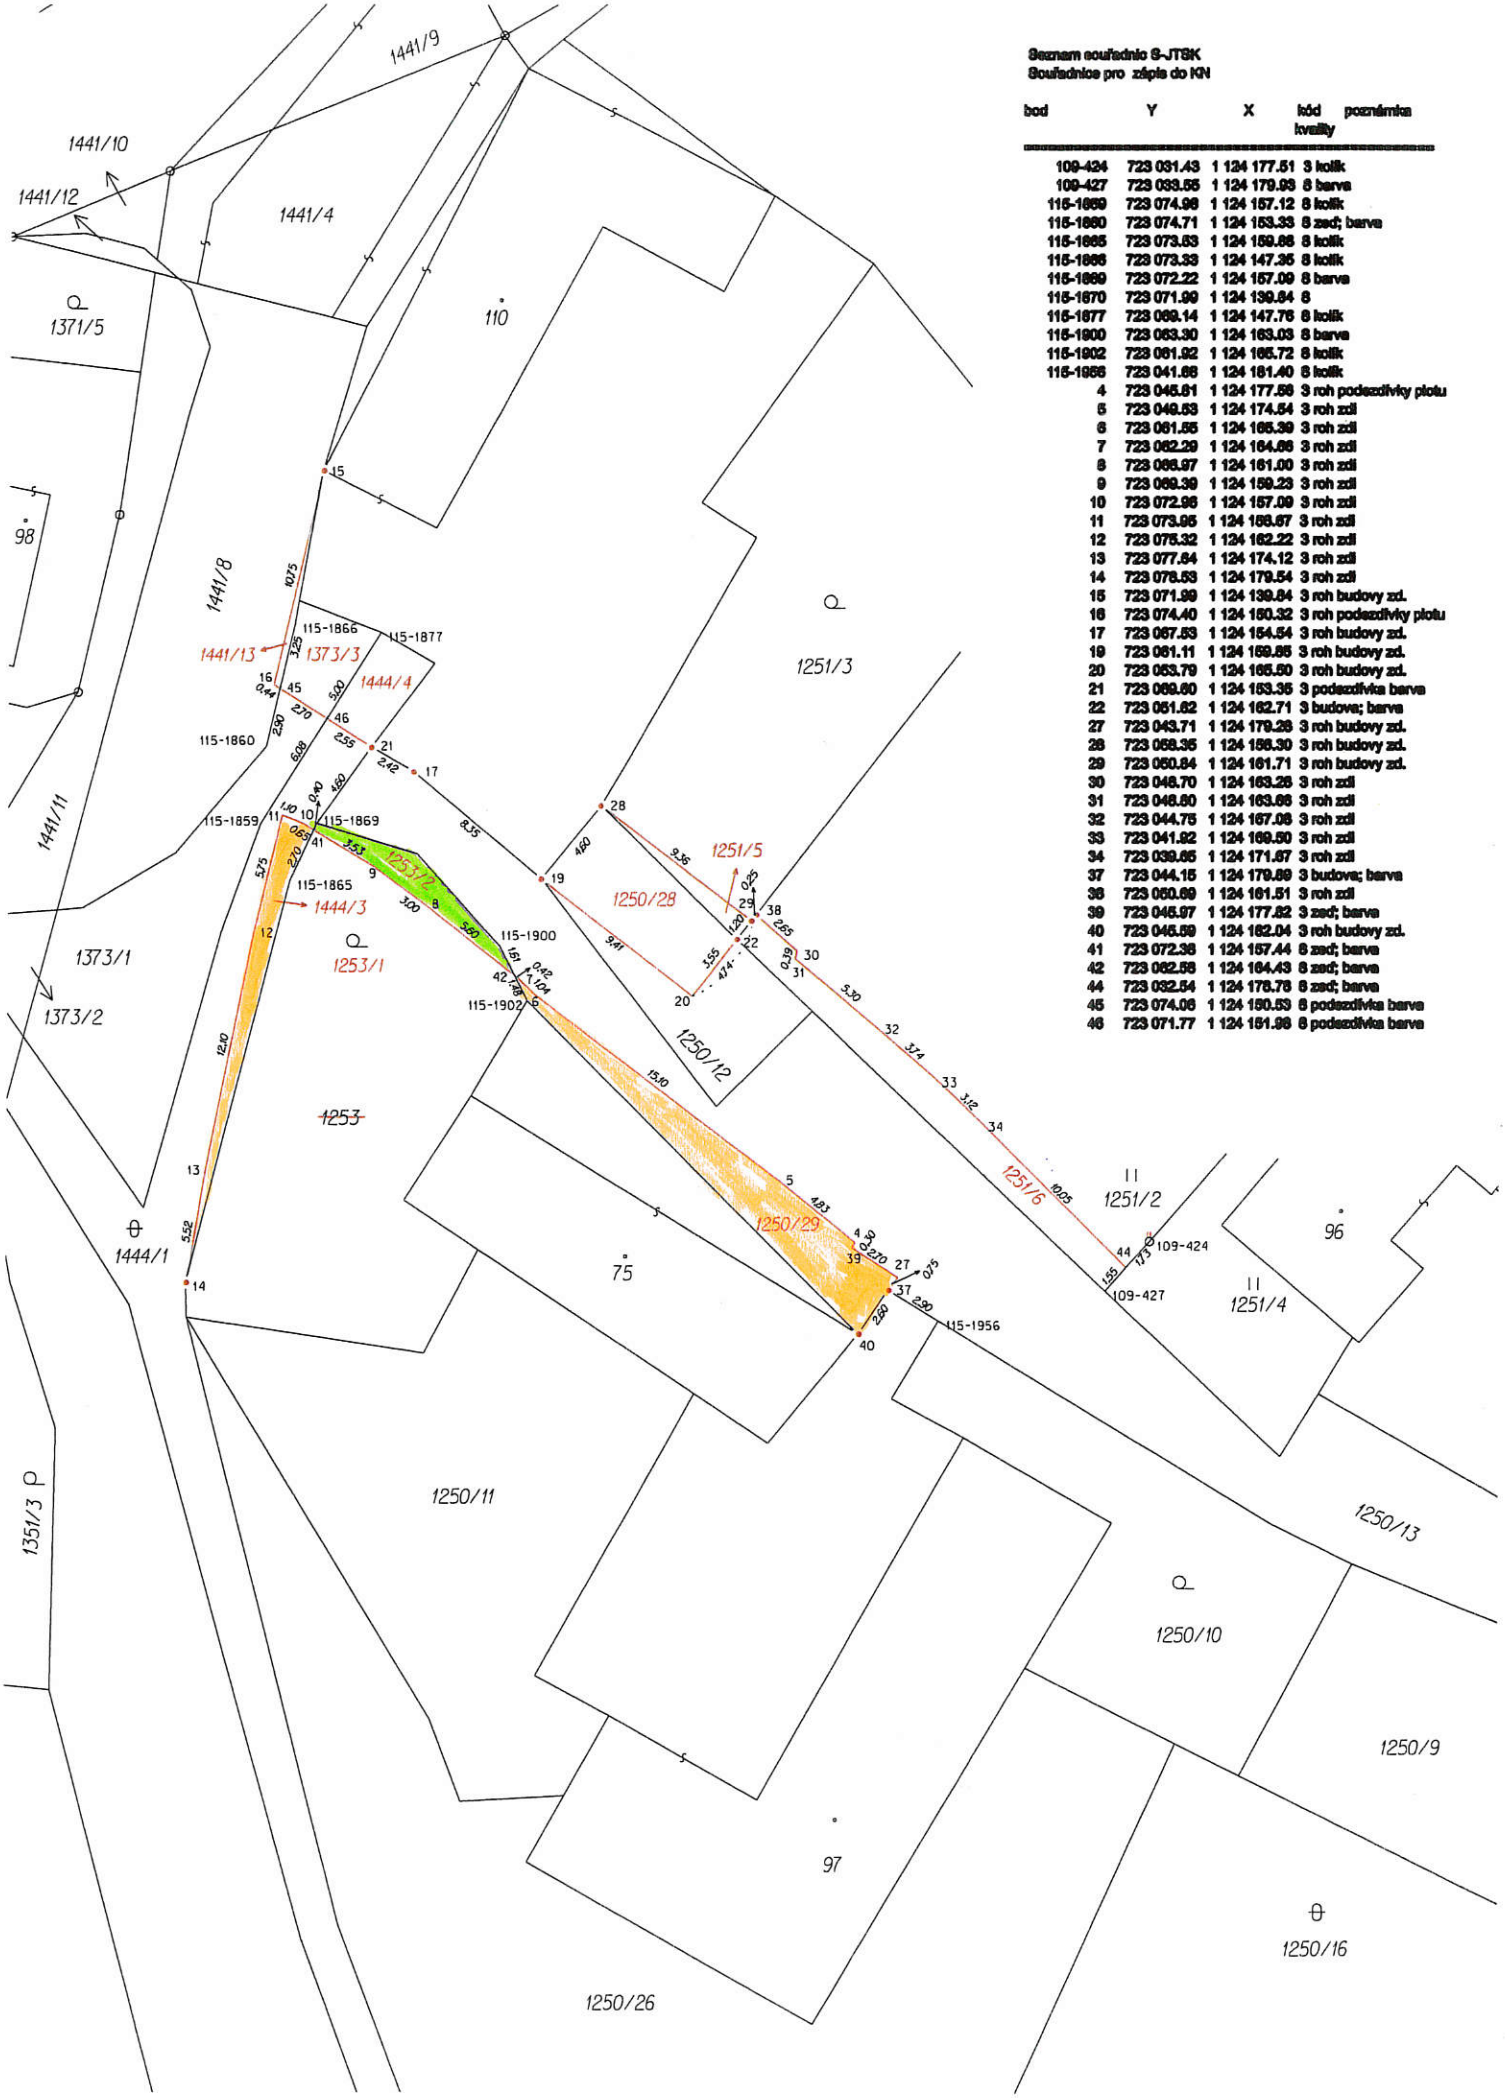

Seznam souřadnic S-JTSK
Souřadnice pro zápis do KN

bod	Y	X	kód kvality	poznámka
109-424	723 031.43	1 124 177.51	3	kolík
109-427	723 033.55	1 124 179.93	8	barva
115-1869	723 074.98	1 124 157.12	8	kolík
115-1860	723 074.71	1 124 153.33	8	zeď; barva
115-1865	723 073.63	1 124 159.86	8	kolík
115-1866	723 073.33	1 124 147.35	8	kolík
115-1869	723 072.22	1 124 157.09	8	barva
115-1870	723 071.99	1 124 139.84	8	
115-1877	723 069.14	1 124 147.76	8	kolík
115-1900	723 063.30	1 124 163.03	8	barva
115-1902	723 061.92	1 124 165.72	8	kolík
115-1956	723 041.68	1 124 181.40	8	kolík
4	723 045.81	1 124 177.58	3	roh podezdívky plotu
5	723 049.53	1 124 174.54	3	roh zdi
6	723 061.55	1 124 165.39	3	roh zdi
7	723 062.29	1 124 164.66	3	roh zdi
8	723 066.97	1 124 161.00	3	roh zdi
9	723 069.39	1 124 159.23	3	roh zdi
10	723 072.96	1 124 157.09	3	roh zdi
11	723 073.95	1 124 156.67	3	roh zdi
12	723 075.32	1 124 162.22	3	roh zdi
13	723 077.64	1 124 174.12	3	roh zdi
14	723 078.53	1 124 179.54	3	roh zdi
15	723 071.99	1 124 139.84	3	roh budovy zd.
16	723 074.40	1 124 150.32	3	roh podezdívky plotu
17	723 067.53	1 124 154.54	3	roh budovy zd.
19	723 061.11	1 124 159.85	3	roh budovy zd.
20	723 053.79	1 124 165.50	3	roh budovy zd.
21	723 059.60	1 124 153.35	3	podezdívka barva
22	723 051.62	1 124 162.71	3	budova; barva
27	723 043.71	1 124 179.28	3	roh budovy zd.
28	723 058.35	1 124 156.30	3	roh budovy zd.
29	723 050.84	1 124 161.71	3	roh budovy zd.
30	723 046.70	1 124 163.26	3	roh zdi
31	723 046.60	1 124 163.66	3	roh zdi
32	723 044.75	1 124 167.06	3	roh zdi
33	723 041.92	1 124 169.50	3	roh zdi
34	723 039.65	1 124 171.67	3	roh zdi
37	723 044.15	1 124 179.89	3	budova; barva
38	723 050.69	1 124 161.51	3	roh zdi
39	723 045.97	1 124 177.82	3	zeď; barva
40	723 045.59	1 124 182.04	3	roh budovy zd.
41	723 072.38	1 124 157.44	8	zeď; barva
42	723 062.58	1 124 164.43	8	zeď; barva
44	723 032.54	1 124 178.76	8	zeď; barva
45	723 074.06	1 124 150.53	8	podezdívka barva
46	723 071.77	1 124 151.98	8	podezdívka barva