


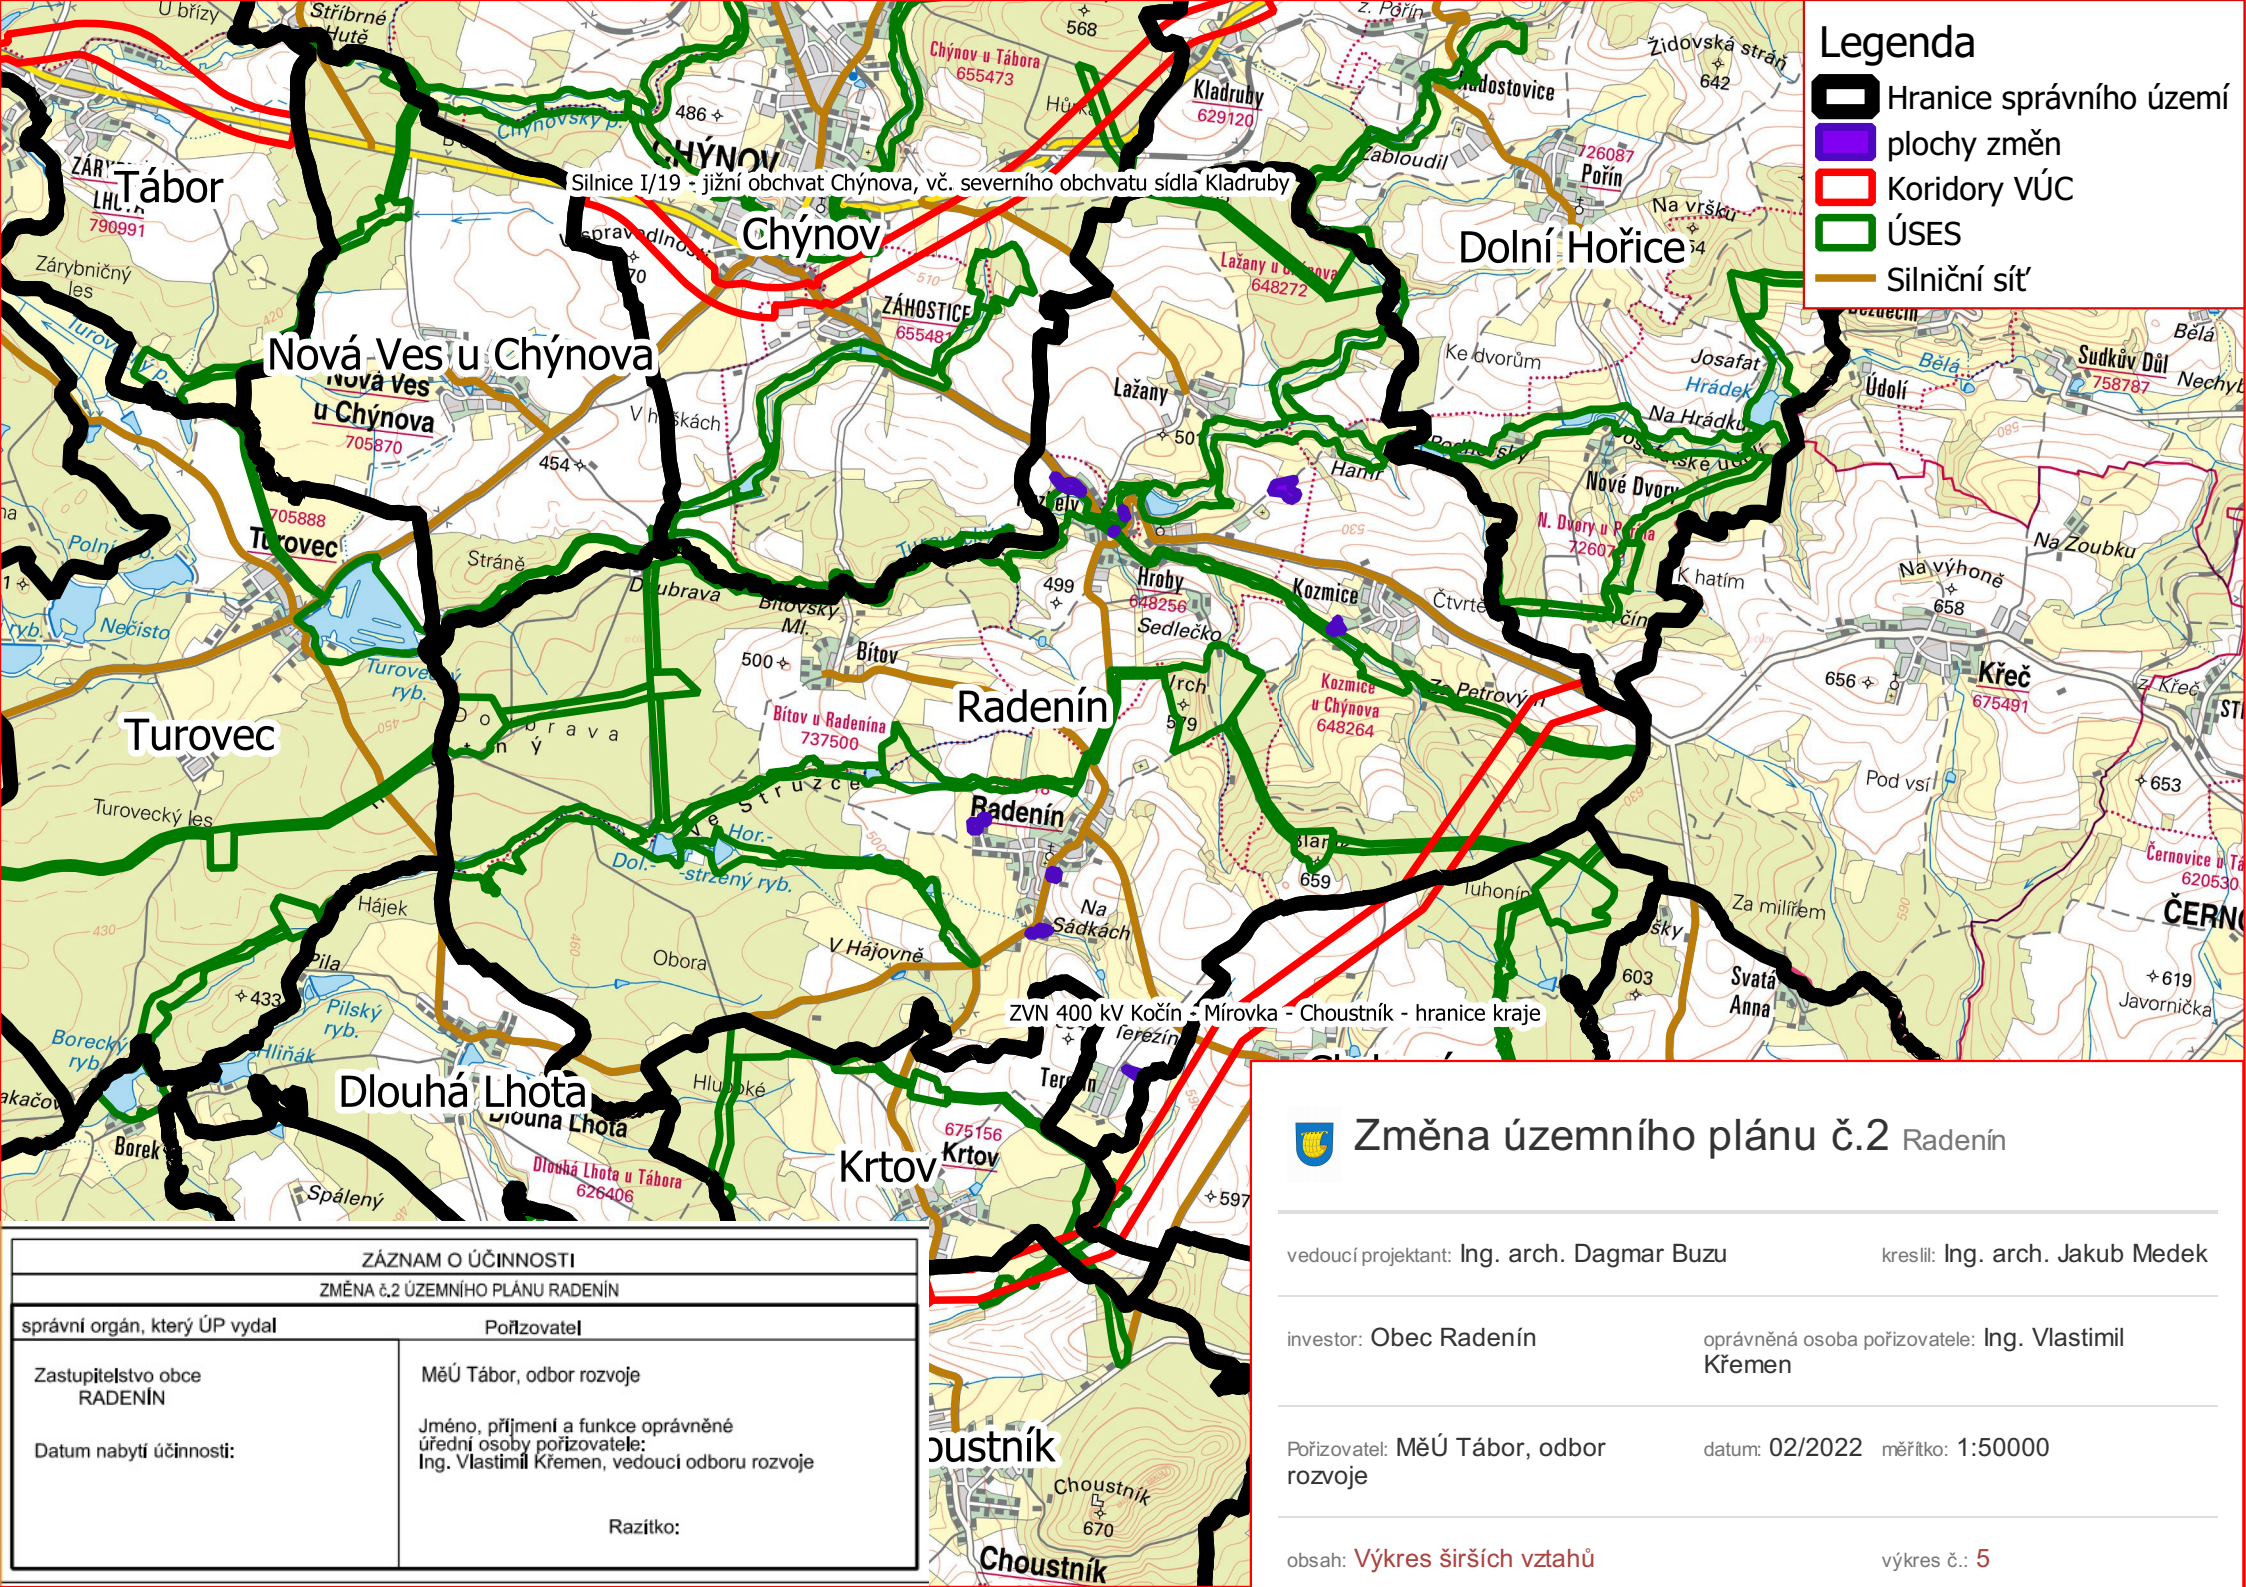

Legenda

Hranice správního území

plochy změn

Koridory VÚC

ÚSES

Silniční síť

| ZÁZNAM O ÚČINNOSTI               |   |
|----------------------------------|---|
| ZMĚNA č.2 ÚZEMNÍHO PLÁNU RADENÍN |   |
| správní orgán, který ÚP vydal    | Pořizovatel   |
| Zastupitelstvo obce<br>RADENÍN   | MěÚ Tábor, odbor rozvoje                                                                                          |
| Datum nabytí účinnosti:          | Jméno, příjmení a funkce oprávněné<br>úřední osoby pořizovatele:<br>Ing. Vlastimil Křemen, vedoucí odboru rozvoje |
| Razítko:                         |   |

Změna územního plánu č.2 Radenín

vedoucí projektant: Ing. arch. Dagmar Buzu

kreslil: Ing. arch. Jakub Medek

investor: Obec Radenín

oprávněná osoba pořizovatele: Ing. Vlastimil Křemen

Pořizovatel: MěÚ Tábor, odbor rozvoje

datum: 02/2022 měřítko: 1:50000

obsah: Výkres širších vztahů

výkres č.: 5