



ZMĚNA ÚZEMNÍHO PLÁNU č.2 RADENÍN

měřítko 1:5000


VÝKRES VEŘEJNĚ PROSPĚŠNÝCH STAVEB, OPATŘENÍ A ASANACÍ


LEGENDA

HRANICE A ZNAČENÍ

-  **NAVRH** hranice správního území
-  hranice zastavěného území k 1.1.2022
-  hranice řešeného území
-  zastavitelné plochy
-  hranice řešeného území

VEŘEJNĚ PROSPĚŠNÉ STAVBY

-  technická infrastruktura - čistírna odpadních vod

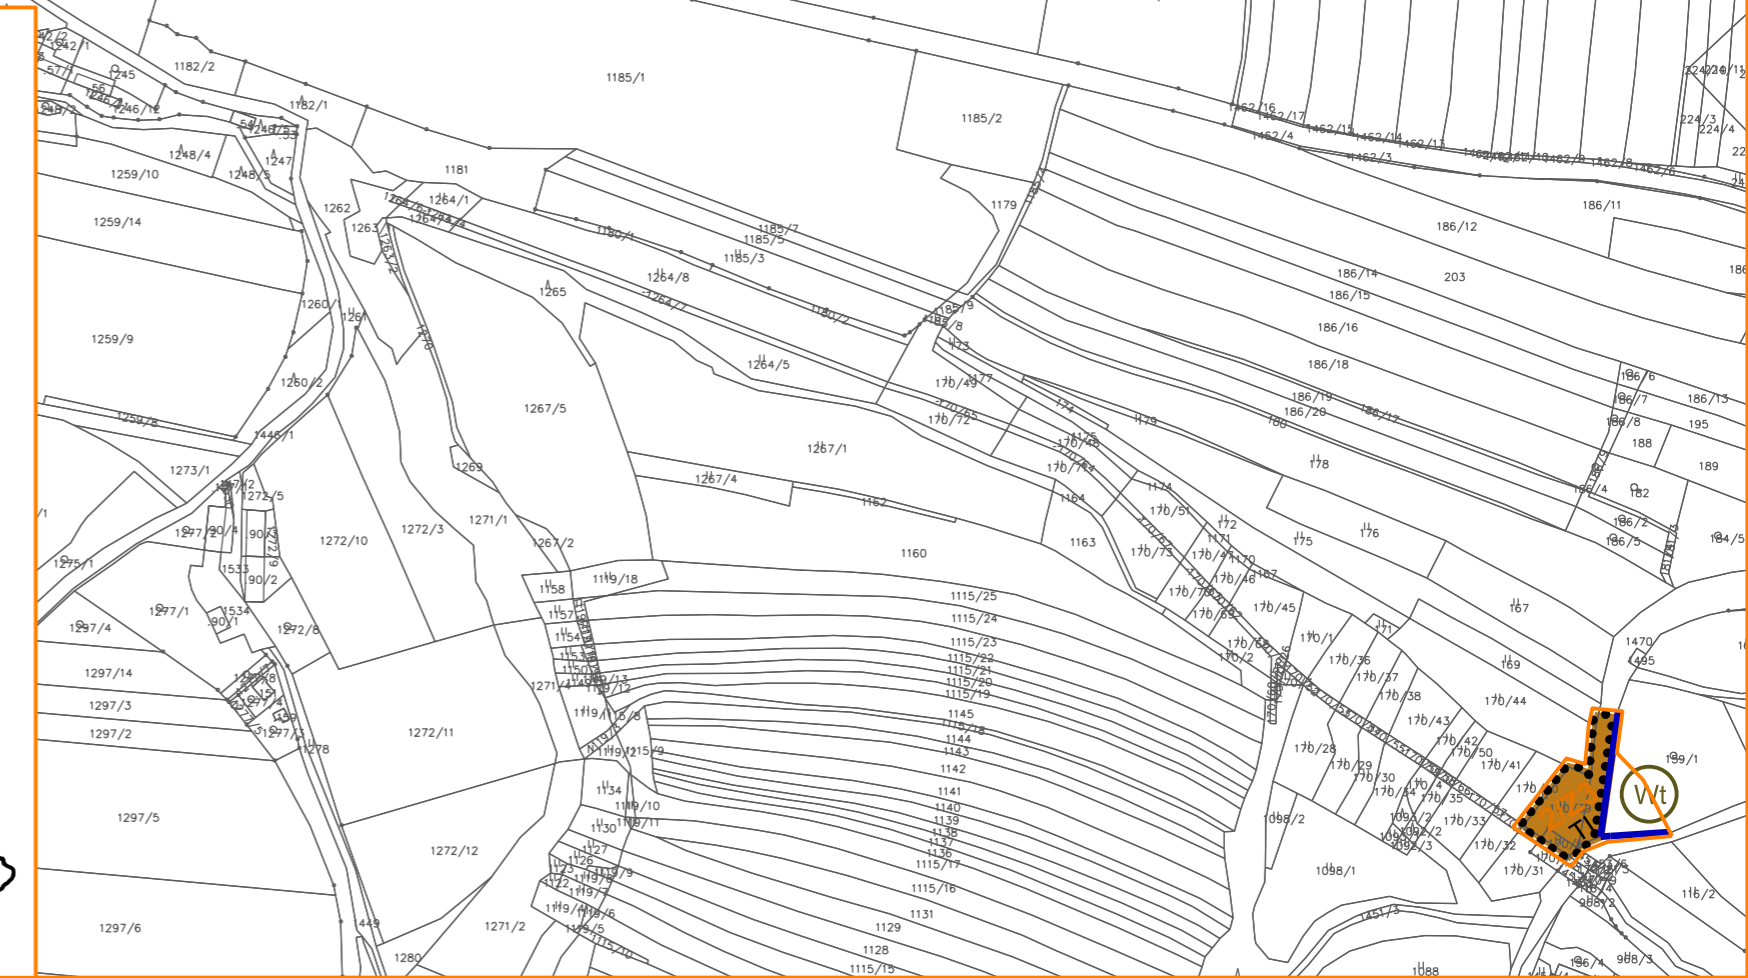

ZÁZNAM O ÚČINNOSTI ZMĚNA č.2 ÚZEMNÍHO PLÁNU RADENÍN	
správní orgán, který ÚP vydal	Pořizovatel
Zastupitelstvo obce RADENÍN	MěÚ Tábora, odbor rozvoje
Datum nabytí účinnosti:	Jméno, příjmení a funkce oprávněné úřední osoby pořizovatele: Ing. Vlastimil Křemen, vedoucí odboru rozvoje
	Razítko:

ZMĚNA č.2 ÚZEMNÍHO PLÁNU RADENÍN VÝKRES VEŘEJNĚ PROSPĚŠNÝCH STAVEB	ZHOTOVITEL: Ing. arch. Dagmar Buzu
POŘIZOVATEL: MěÚ Tábora, odbor rozvoje	KRESLIL: Ing. arch. Jakub Medek
MĚŘÍTKO: 1:5000	DATUM: 01/2022
Č.V.: 3	

