


hranice řešeného území  
 hranice katastrálního území  
  
 vybraná veřejná infrastruktura  
 technická infrastruktura  
  
 vybraná veřejně prospěšná opatření  
 založení prvků ÚSES

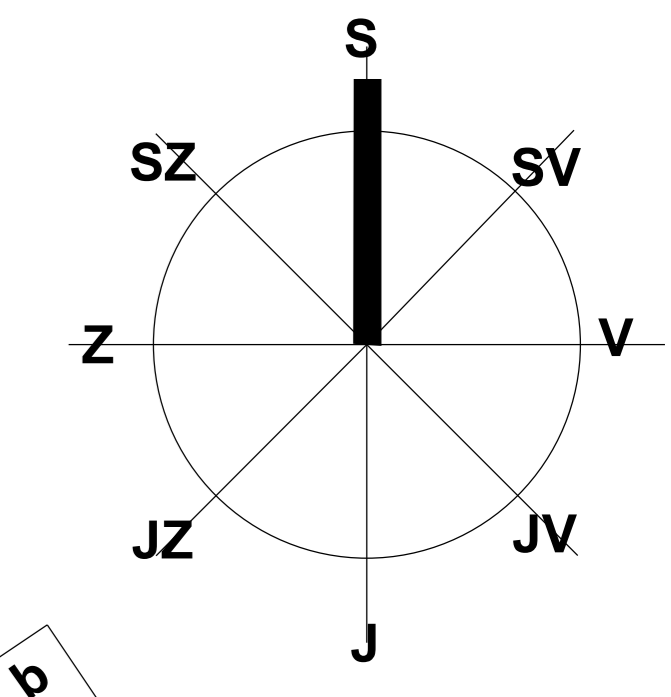

Změna č. 1 Územního plánu Změna č. 1 Územního plánu	
Datum: 11.12.2019 Měřítko: 1:5000 Územní plán: Územní plán	Datum: 11.12.2019 Měřítko: 1:5000 Územní plán: Územní plán
Ing. arch. Dagmar Bára ÚPLNÉ ZNĚNÍ PO ZMĚNĚ Č. 1 ÚP	Ing. arch. Jan Láš ÚPLNÉ ZNĚNÍ PO ZMĚNĚ Č. 1 ÚP
ÚPLNÉ ZNĚNÍ PO ZMĚNĚ Č. 1 ÚP	ÚPLNÉ ZNĚNÍ PO ZMĚNĚ Č. 1 ÚP
4A	4A