ÚZEMNÍ PLÁN RADENÍN, úplné znění po změně č. 4

Koordinační výkres M1:5000

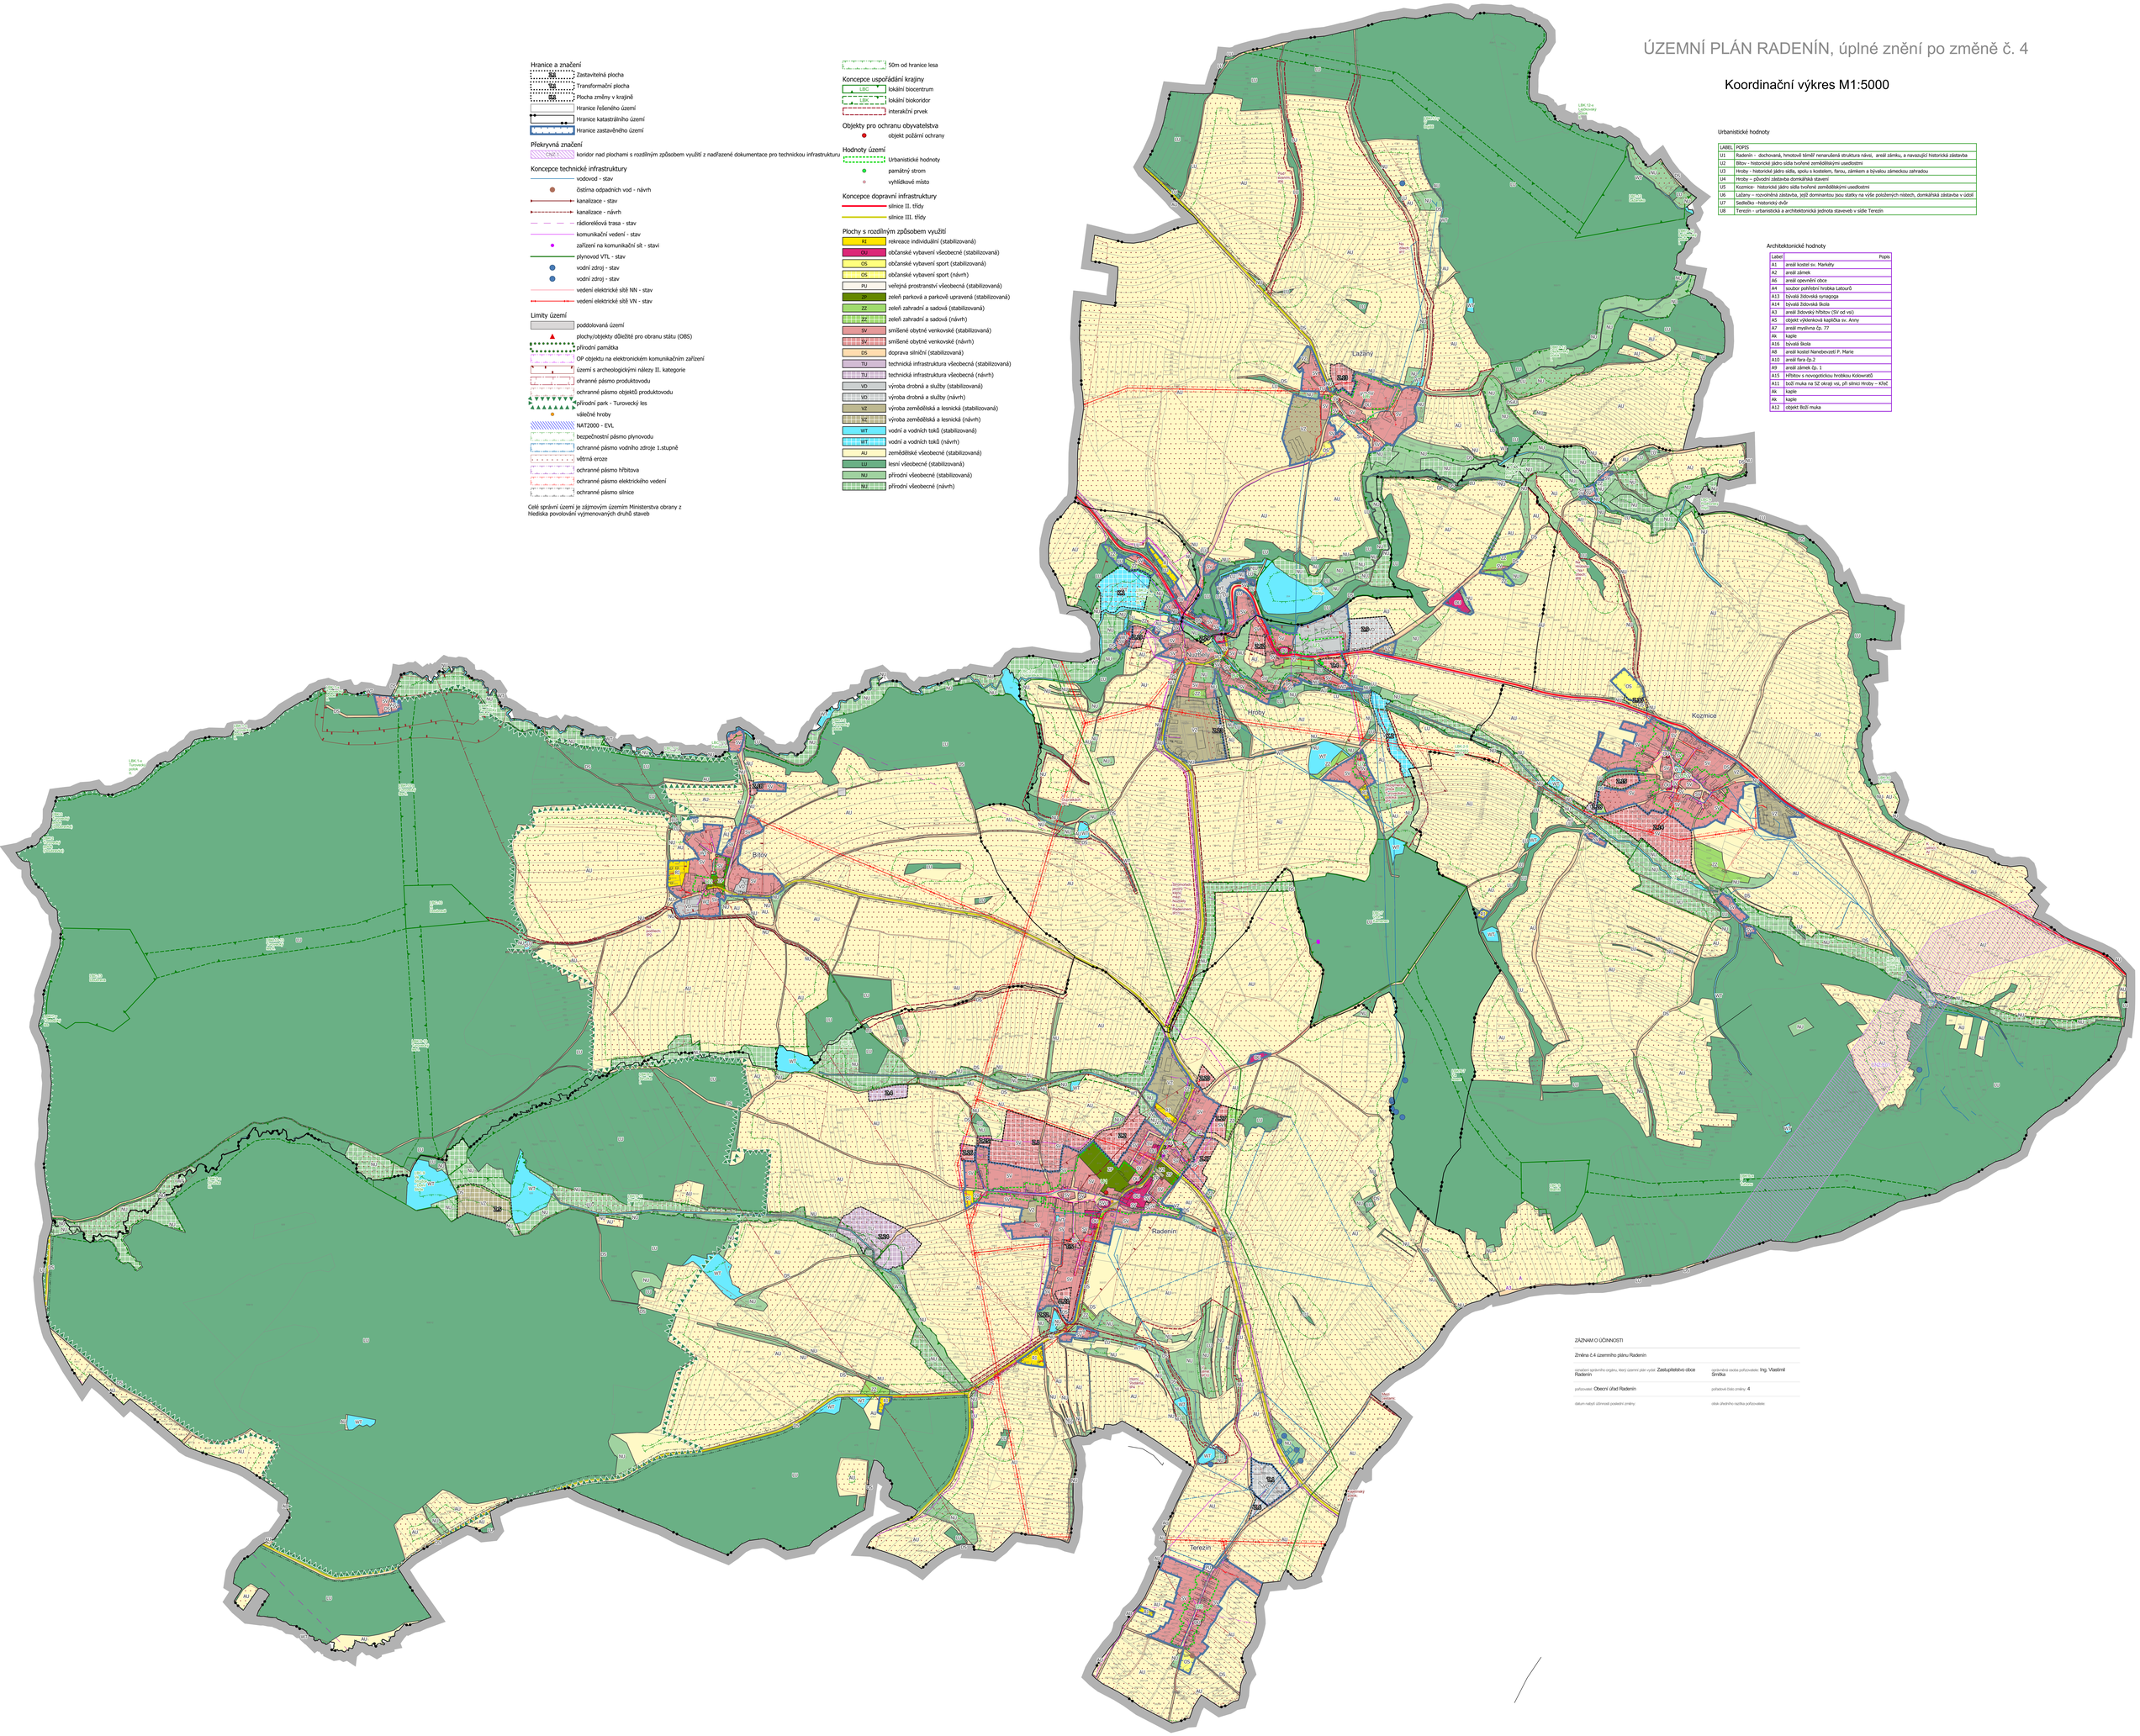

Urbanistické hodnoty

LABEL	POPIS
U1	Radenín - dochovaná, hmotově téměř nenarušená struktura návsí, areál zámku, a navazující historická zástavba
U2	Bílov - historické jádro sídla tvořené zemědělskými usedlostmi
U3	Hroby – historické jádro sídla, spolu s kostelem, farou, zámkem a bývalou zámeckou zahradou
U4	Hroby – původní zástavba domkářská stavení
U5	Kozmice- historické jádro sídla tvořené zemědělskými usedlostmi
U6	Lužany – rozvolněná zástavba, jejíž dominantou jsou statky na výše položených místech, domkářská zástavba v údolí
U7	Sedlečko –historický dvůr
U8	Terezín – urbanistická a architektonická jednota stavebně v sídle Terezín

Architektonické hodnoty

Label	Popis
A1	areál kostel sv. Markéty
A2	areál zámek
A6	areál opevnění obce
A4	soubor pohřební hrobka Latourů
A13	bývalá židovská synagoga
A14	bývalá židovská škola
A3	areál židovský hřbitov (3V od vsi)
A5	objekt výklenková kapličku sv. Anny
A7	areál mysliva čp. 77
A4	kaple
A16	bývalá škola
A8	areál kostel Nanebevzetí P. Marie
A10	areál fara čp.2
A9	areál zámek čp. 1
A15	Hřbitov s novogotickou hrobkou Kolowratů
A11	bočí muka na SZ okraji vsi, při silnici Hroby – Křeč
A4	kaple
A4	kaple
A12	objekt Boží muka

ZÁZNAM O ÚČINNOSTI

Změna č.4 územního plánu Radenín

oprávnění zastupitelského orgánu, který územní plán vydal: Zastupitelstvo obce Radenín

oprávněná osoba pořizovatele: Ing. Vlastimil Šmilka

pořizovatel: Obecní úřad Radenín

pořadové číslo změny: 4

datum nabytí účinnosti poslední změny:

otisk úředního razítka pořizovatele: